


45

12,2Km

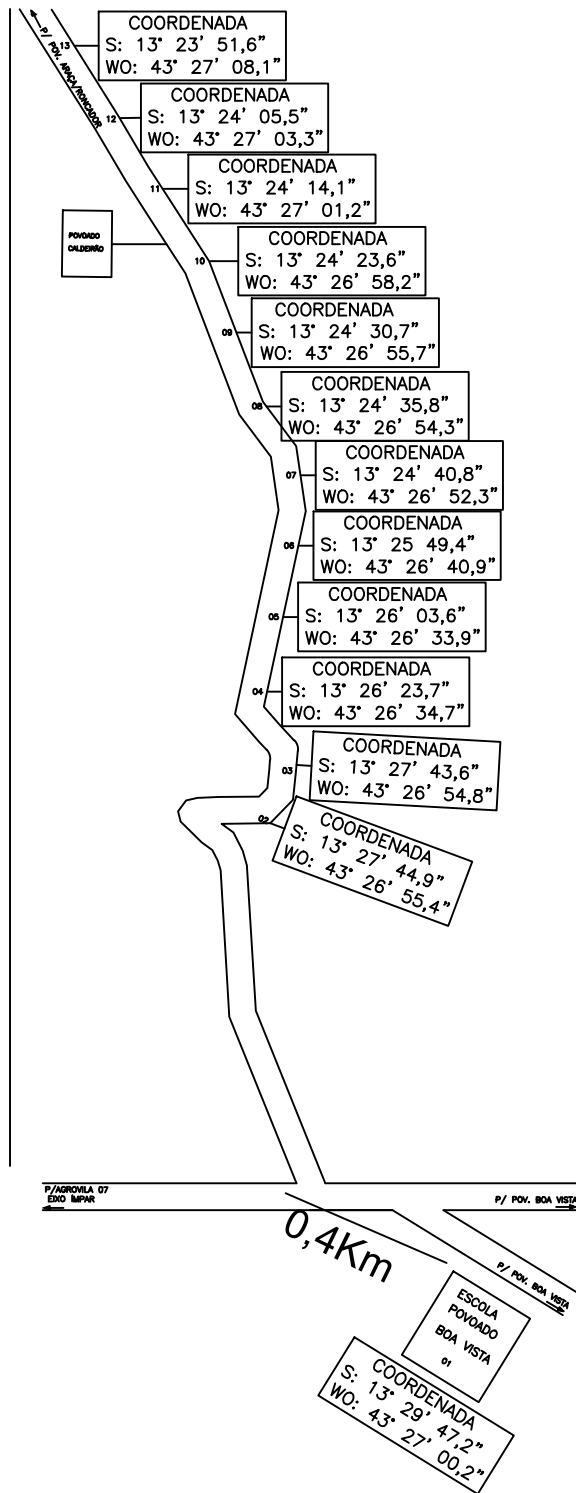

PROJETO	LEVANTAMENTO DAS ROTAS	TIPO DE PROJETO	CROQUI DE LOCALIZAÇÃO
ENDEREÇO DO DESTINO	ROTA: POV.BOA VISTA	PROPRIETÁRIO	PREFEITURA SERRA DO RAMALHO
ENDEREÇO DE ORIGEM	ROTA: POVOADOS CALDEIRÃO, CAPÃO E CURAL	ENGENHEIRO RESP.	TOTAL: 12,6KM ( VESPERTINO )
ESC.	MUN.	SERRA DO RAMALHO - BA	D-A1