


53

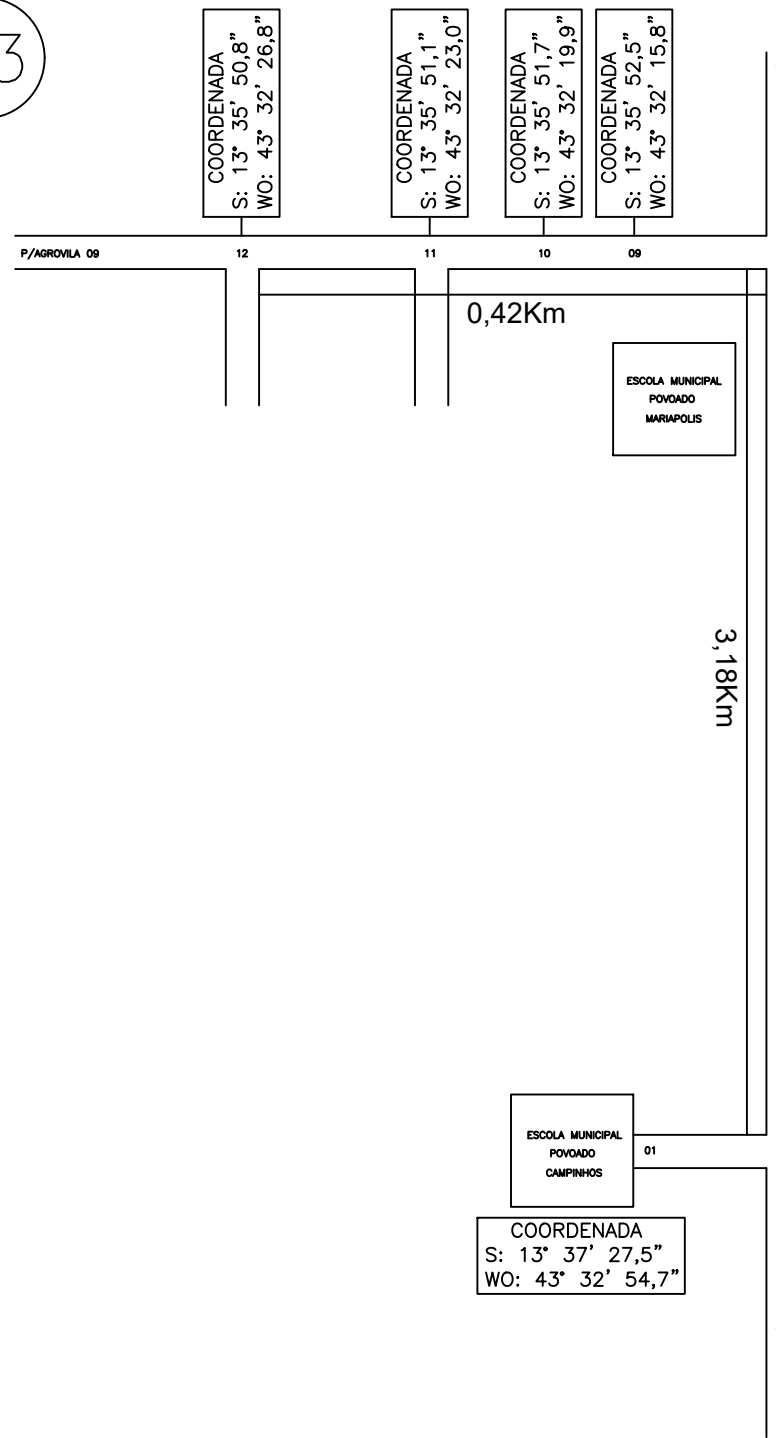

COORDENADA
S: 13° 35' 50,8"
WO: 43° 32' 26,8"

COORDENADA
S: 13° 35' 51,1"
WO: 43° 32' 23,0"

COORDENADA
S: 13° 35' 51,7"
WO: 43° 32' 19,9"

COORDENADA
S: 13° 35' 52,5"
WO: 43° 32' 15,8"

0,42Km

ESCOLA MUNICIPAL
POVOADO
MARIAPOLIS

3,18Km

ESCOLA MUNICIPAL
POVOADO
CAMPINHOS

COORDENADA
S: 13° 37' 27,5"
WO: 43° 32' 54,7"

P/POV. TAMOBI

P/POV. ASIA TRIA

- 08 COORDENADA
S: 13° 35' 55,3"
WO: 43° 32' 13,8"
- 07 COORDENADA
S: 13° 36' 00,0"
WO: 43° 32' 16,0"
- 06 COORDENADA
S: 13° 36' 25,7"
WO: 43° 32' 26,8"
- 05 COORDENADA
S: 13° 36' 51,8"
WO: 43° 32' 35,8"
- 04 COORDENADA
S: 13° 37' 12,3"
WO: 43° 32' 47,4"
- 03 COORDENADA
S: 13° 37' 15,6"
WO: 43° 32' 48,5"
- 02 COORDENADA
S: 13° 37' 19,9"
WO: 43° 32' 48,9"

| | | | |
|--|------|---|------|
| PROJETO LEVANTAMENTO DAS ROTAS | | TIPO DE PROJETO CROQUI DE LOCALIZAÇÃO | |
| ENDEREÇO DO DESTINO ROTA: POVOADO CAMPINHOS | | PROPRIETÁRIO PREFEITURA SERRA DO RAMALHO | |
| ENDEREÇO DA SAÍDA ROTA: POVOADO MARIAPOLIS | | TOTAL: 3.60 KM (MATUTINO) | |
| ESC. | MUN. | SERRA DO RAMALHO - BA | D-A2 |