


03

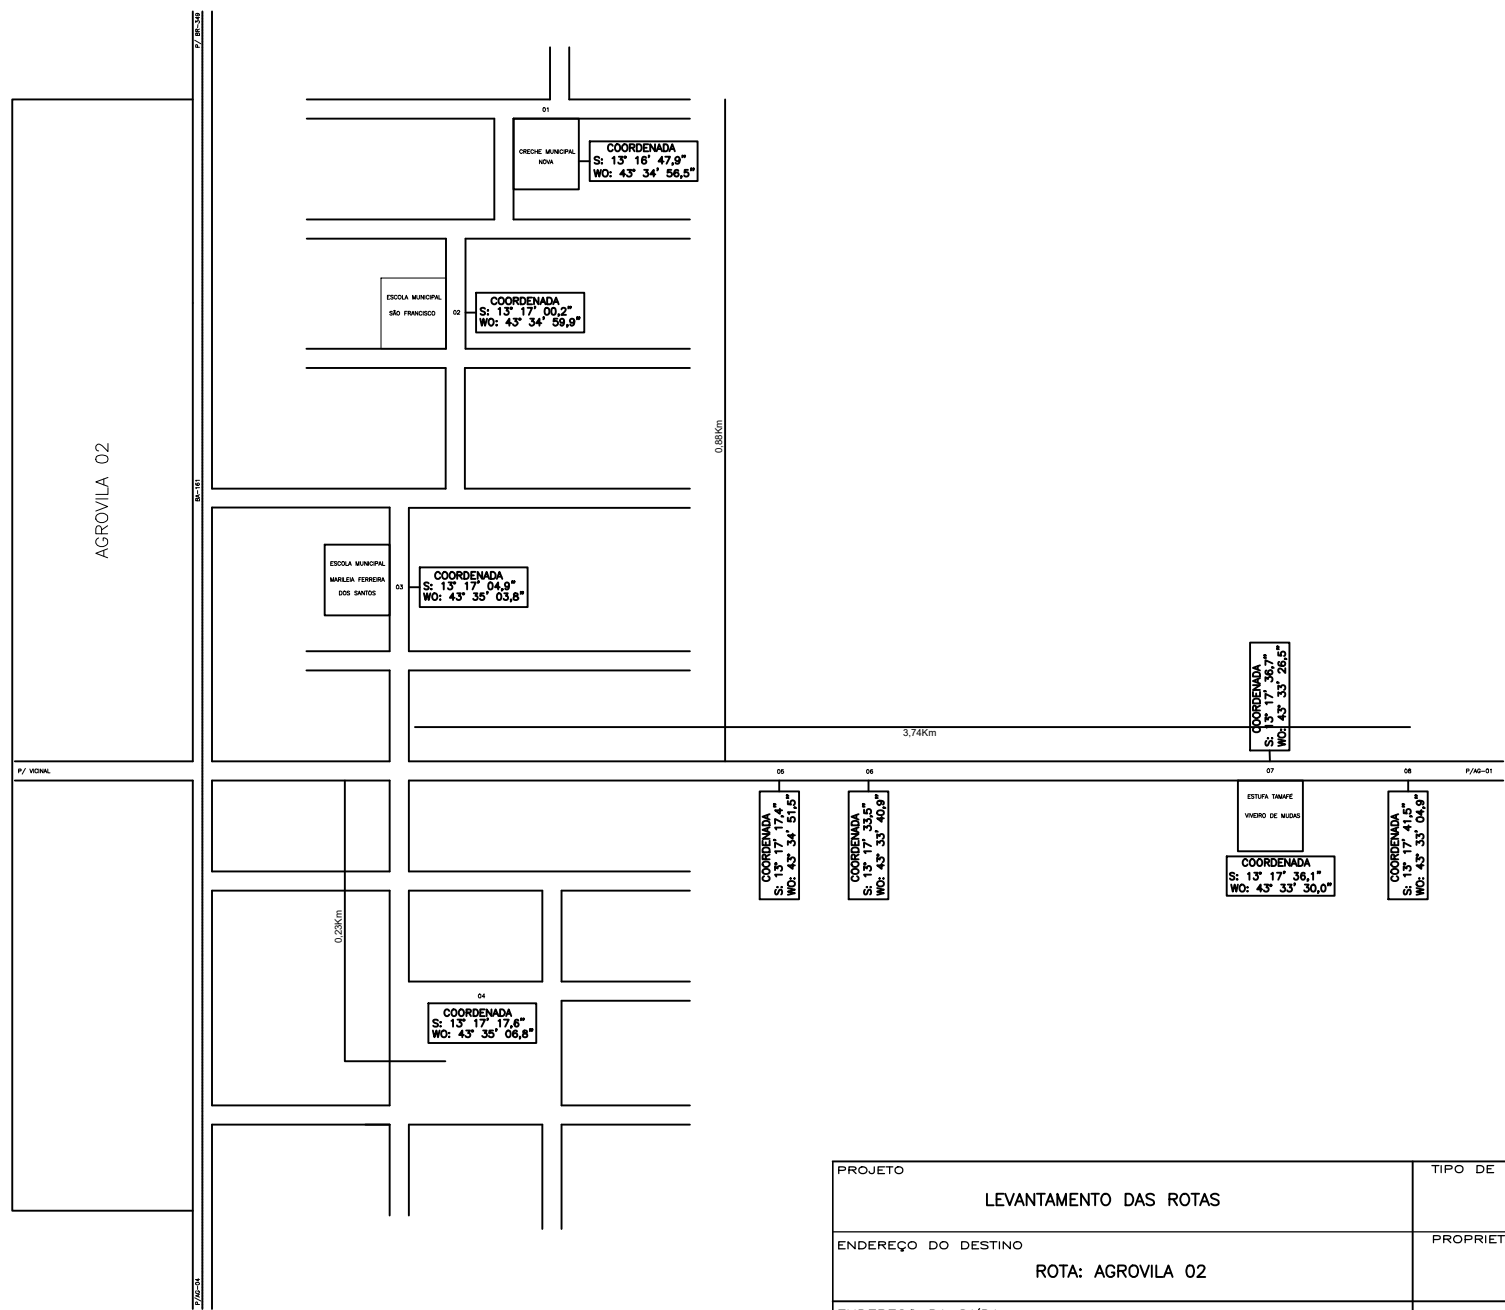

PROJETO	LEVANTAMENTO DAS ROTAS	TIPO DE PROJETO	CROQUI DE LOCALIZAÇÃO
ENDEREÇO DO DESTINO	ROTA: AGROVILA 02	PROPRIETÁRIO	PREFEITURA SERRA DO RAMALHO
ENDEREÇO DA SAÍDA	ROTA: VICINAL ESTUFA,EIXO DA 02 E CAZINHAS	TOTAL: 4.85 KM (VESPERTINO)	
ESC.	MUN.	SERRA DO RAMALHO - BA	D-A2