


2,17Km

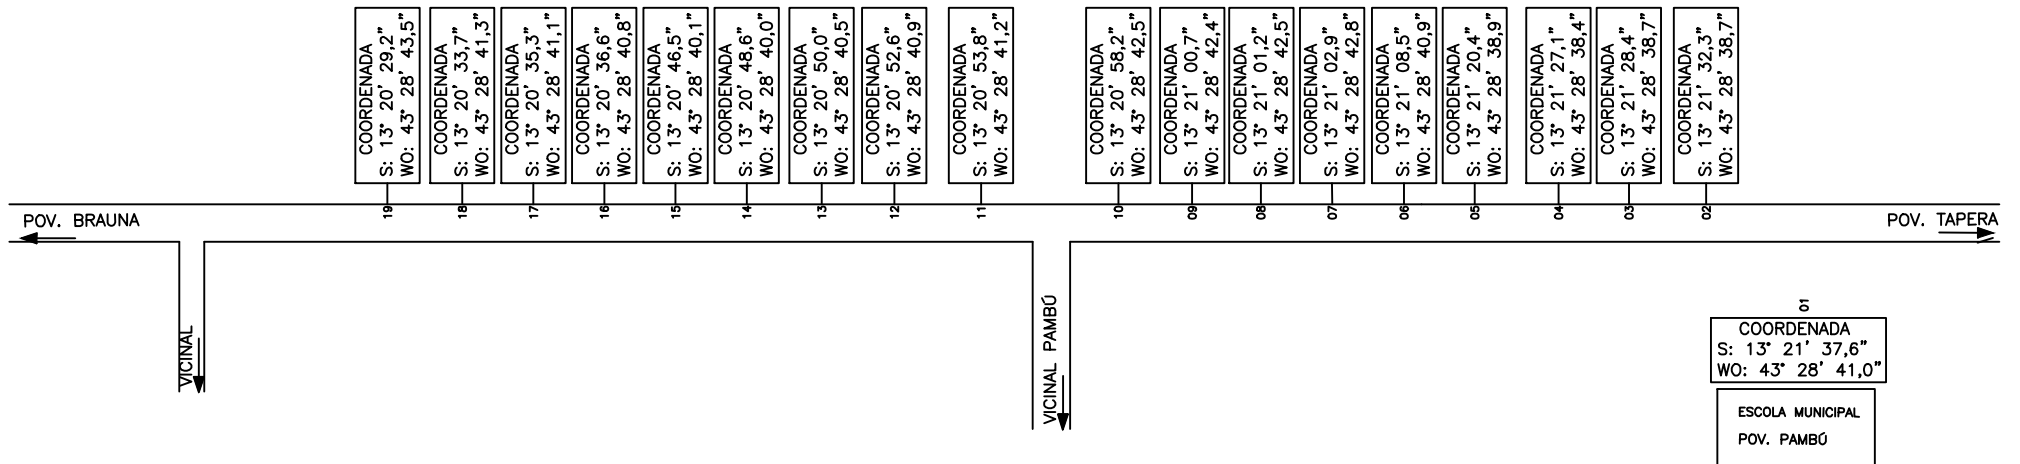

PROJETO		TIPO DE PROJETO	
LEVANTAMENTO DAS ROTAS		CROQUI DE LOCALIZAÇÃO	
ENDEREÇO DO DESTINO		PROPRIETÁRIO	
POVOADO PAMBÚ		PREFEITURA SERRA DO RAMALHO	
ENDEREÇO DE ORIGEM		TOTAL: 2,17KM (VESPERTINO)	
VICINAL DO POVOADO PAMBÚ			
ESC.	MUN.	SERRA DO RAMALHO - BA	D-A1