


09

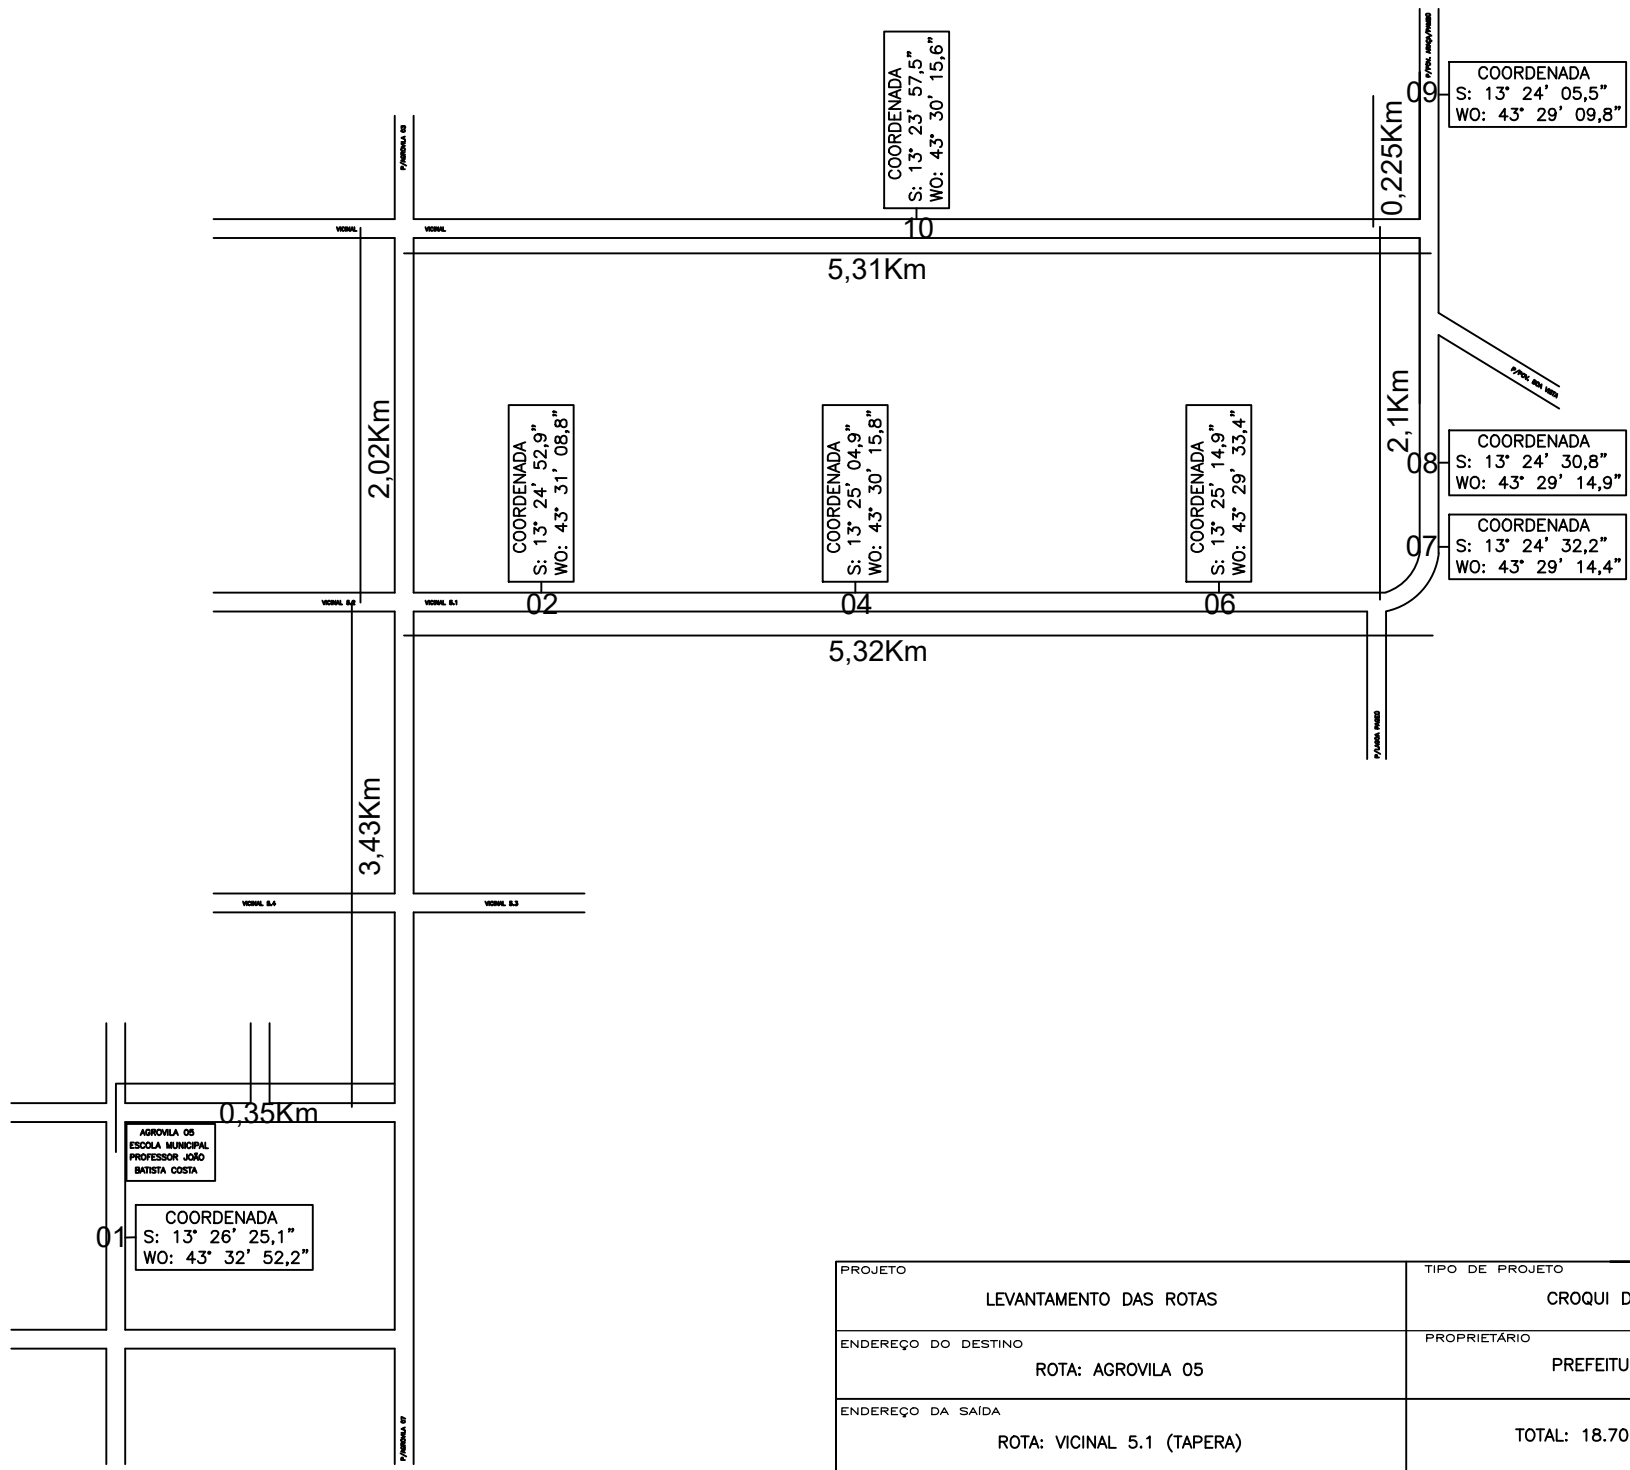

PROJETO		TIPO DE PROJETO	
LEVANTAMENTO DAS ROTAS		CROQUI DE LOCALIZAÇÃO	
ENDEREÇO DO DESTINO		PROPRIETÁRIO	
ROTA: AGROVILA 05		PREFEITURA SERRA DO RAMALHO	
ENDEREÇO DA SAÍDA		TOTAL: 18.70 KM (NOTURNO)	
ROTA: VICINAL 5.1 (TAPERA)			
ESC.	MUN.	SERRA DO RAMALHO - BA	D-A2